
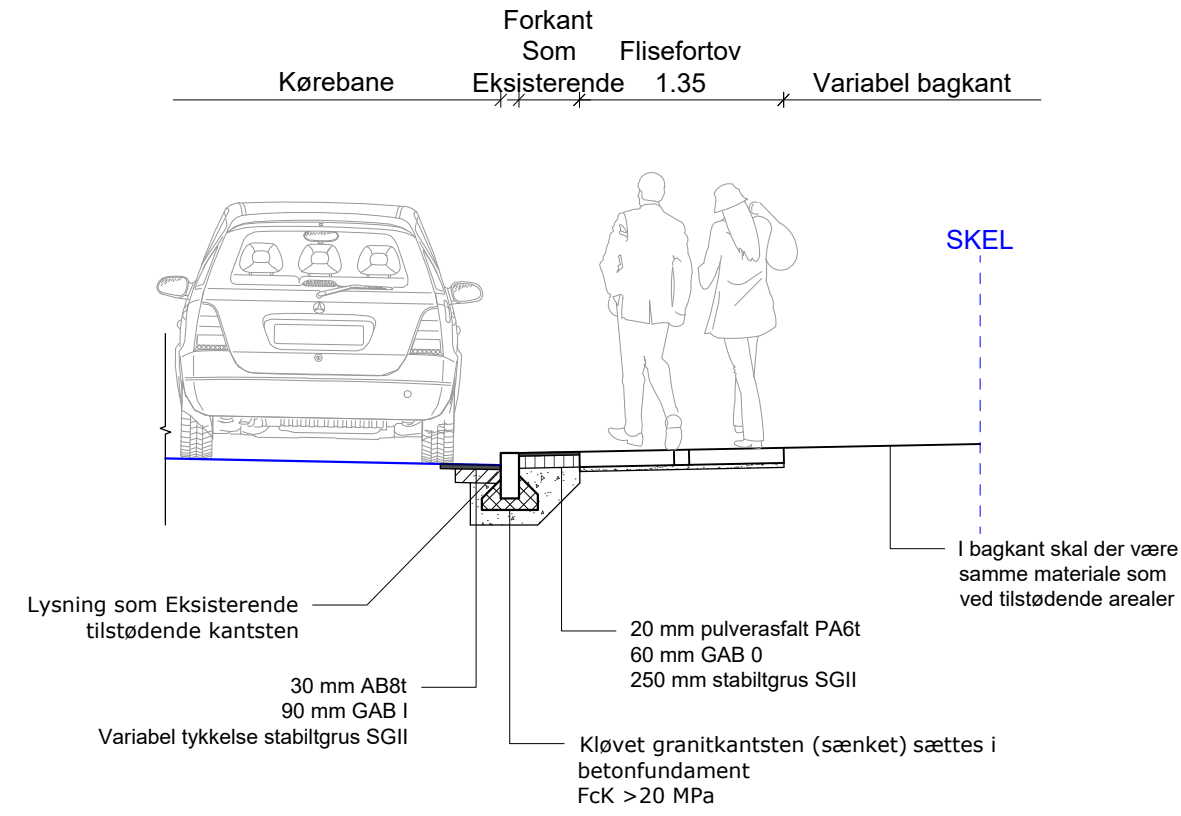



Nedlæggelse af overkørsel

SIGNATUR

STD_K20_3008

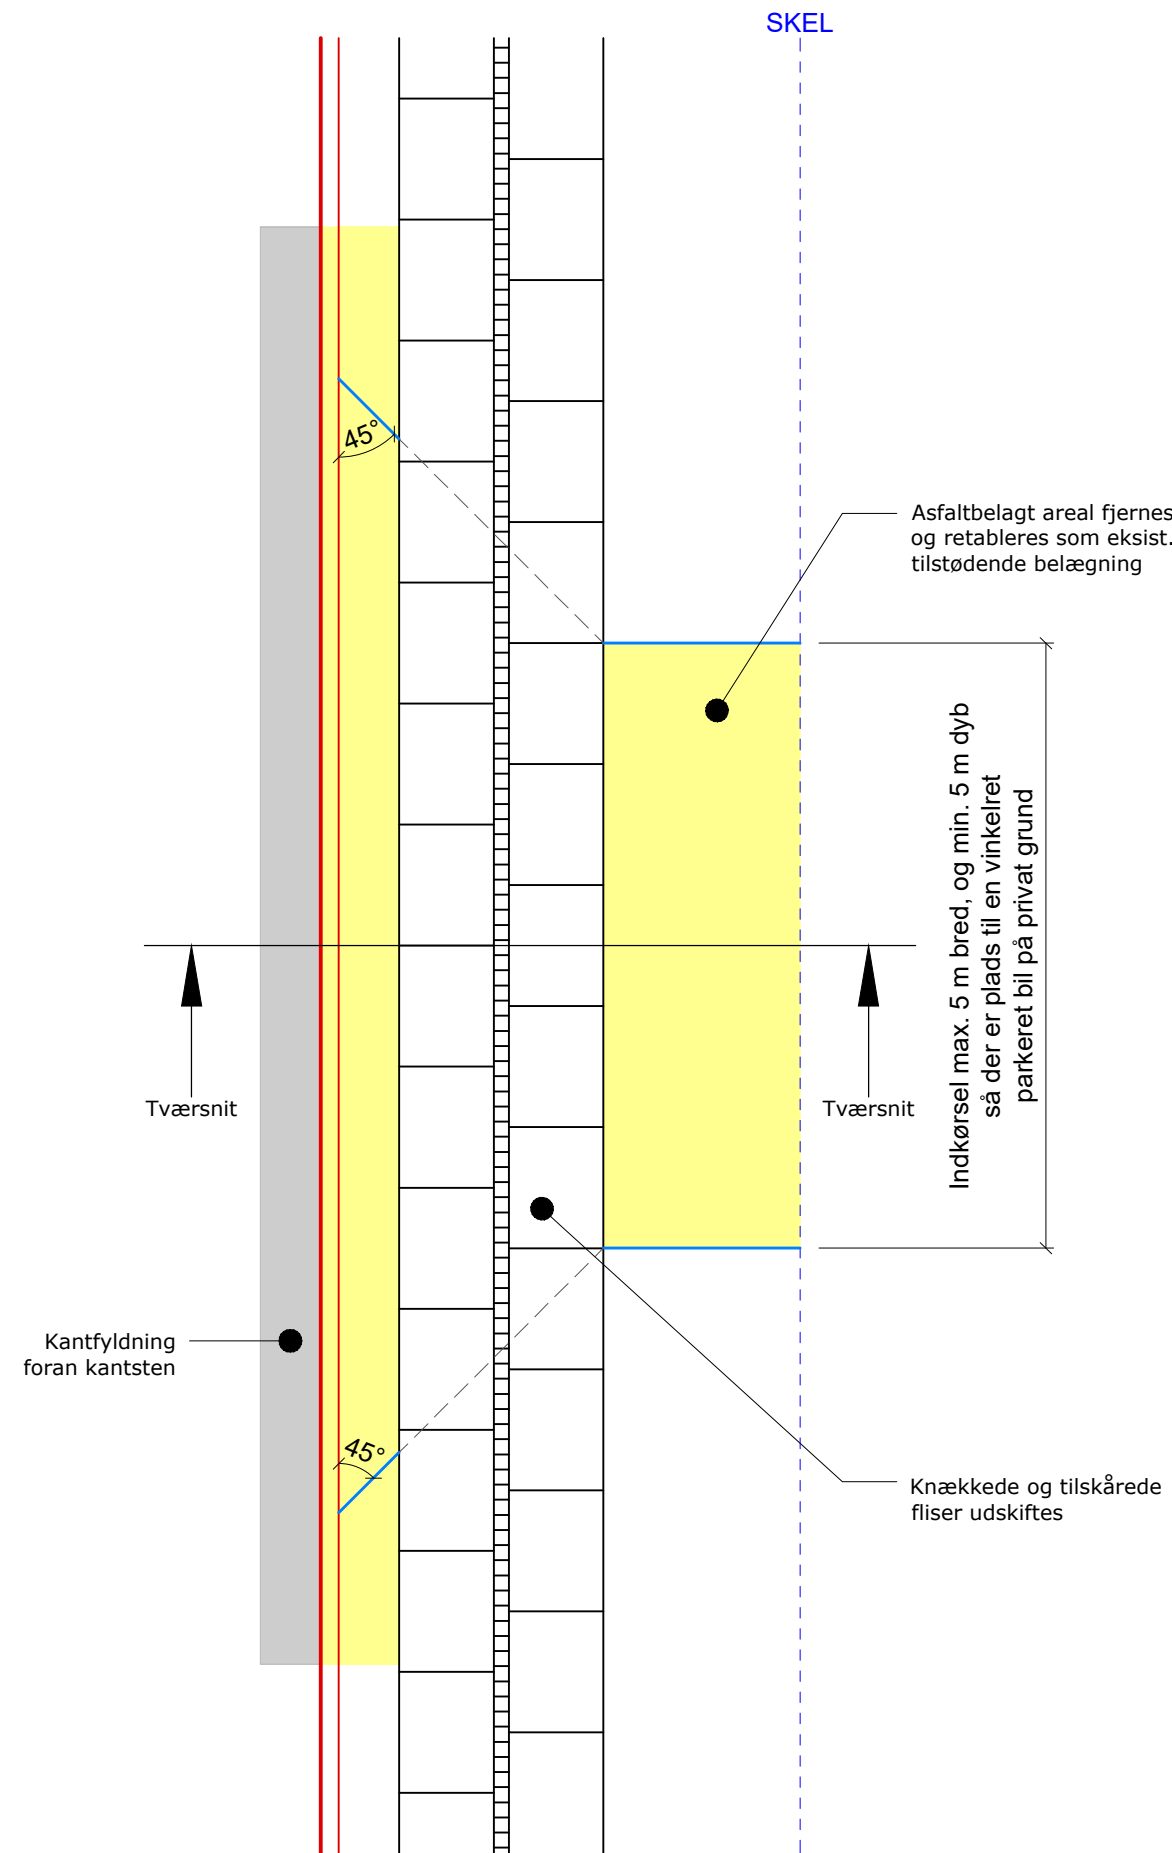


Projekteret

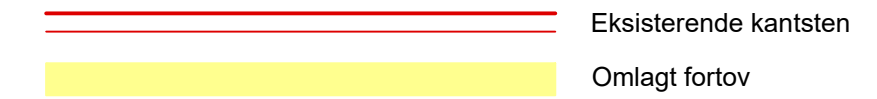

Note:

Koteangivelser er relative
Alle ubenævnte mål er i m.

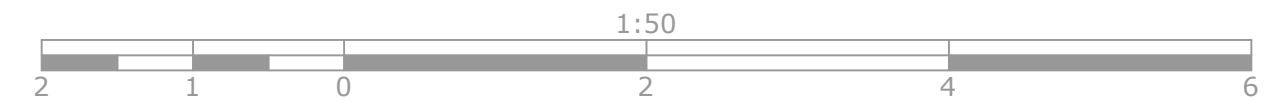

Udgave	Betegnelser/Revision	Dato	Udført	Kontrol	Godkendt
Sag:	Brøndby Kommune	Projekt nr.:	10413537		
Emne:	Plan og snit Nedlæggelse af fortov	Fase:	Standardtegning		
		Tegn. nr.:			Rev.:
STD_K20_3008					
Dato:	2022.04.07	Udf.:	HJAK	Kont.:	JDAH
		Godk.:	DAAN	Mål:	1:50

NIRAS

Ahlgade 3M, 4300 Holbæk
niras@niras.dk | +45 4810 4200