








Flisefortov med cykelsti og vinger

SIGNATUR

STD_K20_3003

Projekteret


-  Eksisterende kantsten
-  Omsatte kantsten. Sænket over 1 m.
-  Omsatte kantsten
-  Omsatte kantsten, sænket
-  Nye fortovsfliser
-  Asfalt
-  Regulering af eksisterende belægningstype

Note:

Ved smalt fortov skal der være udvendig rampe.
Hvis der er mindre end 1 m's passage, hvis kantsten sænkes, er fortovet smalt og der skal udvendig rampe.

Bliver afstanden mellem den nye adgangsvej og naboens eksisterende adgangsvej mindre end 3 m, så skal overkørslen anlægges som værende 1 overkørsel.
Se evt. overkørsel STD_K20_3006

Koteangivelser er relative
Alle ubenævnte mål er i m.

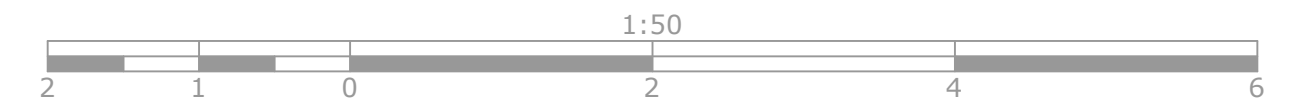


Udgave	Betegnelse/Revision	Dato	Udført	Kontrol	Godkendt
Sag:	Brøndby Kommune	Projekt nr.:	10413537		
Emne:	Plan og snit Flisefortov med cykelsti og vinger	Fase:	Standardtegnning		
Dato:	2022.04.07	Udf.:	HJAK	Kont.:	JDAH
		Godk.:	DAAN	Mål:	1:50


NIRAS

Ahlgade 3M, 4300 Holbæk
niras@niras.dk | +45 4810 4200

\\niras.introot\PROJ\10\10413537\C07_Geometry\C07.01_Drawing\STD_K20_3000_(plan-snit).dwg Str.: 630 x 297

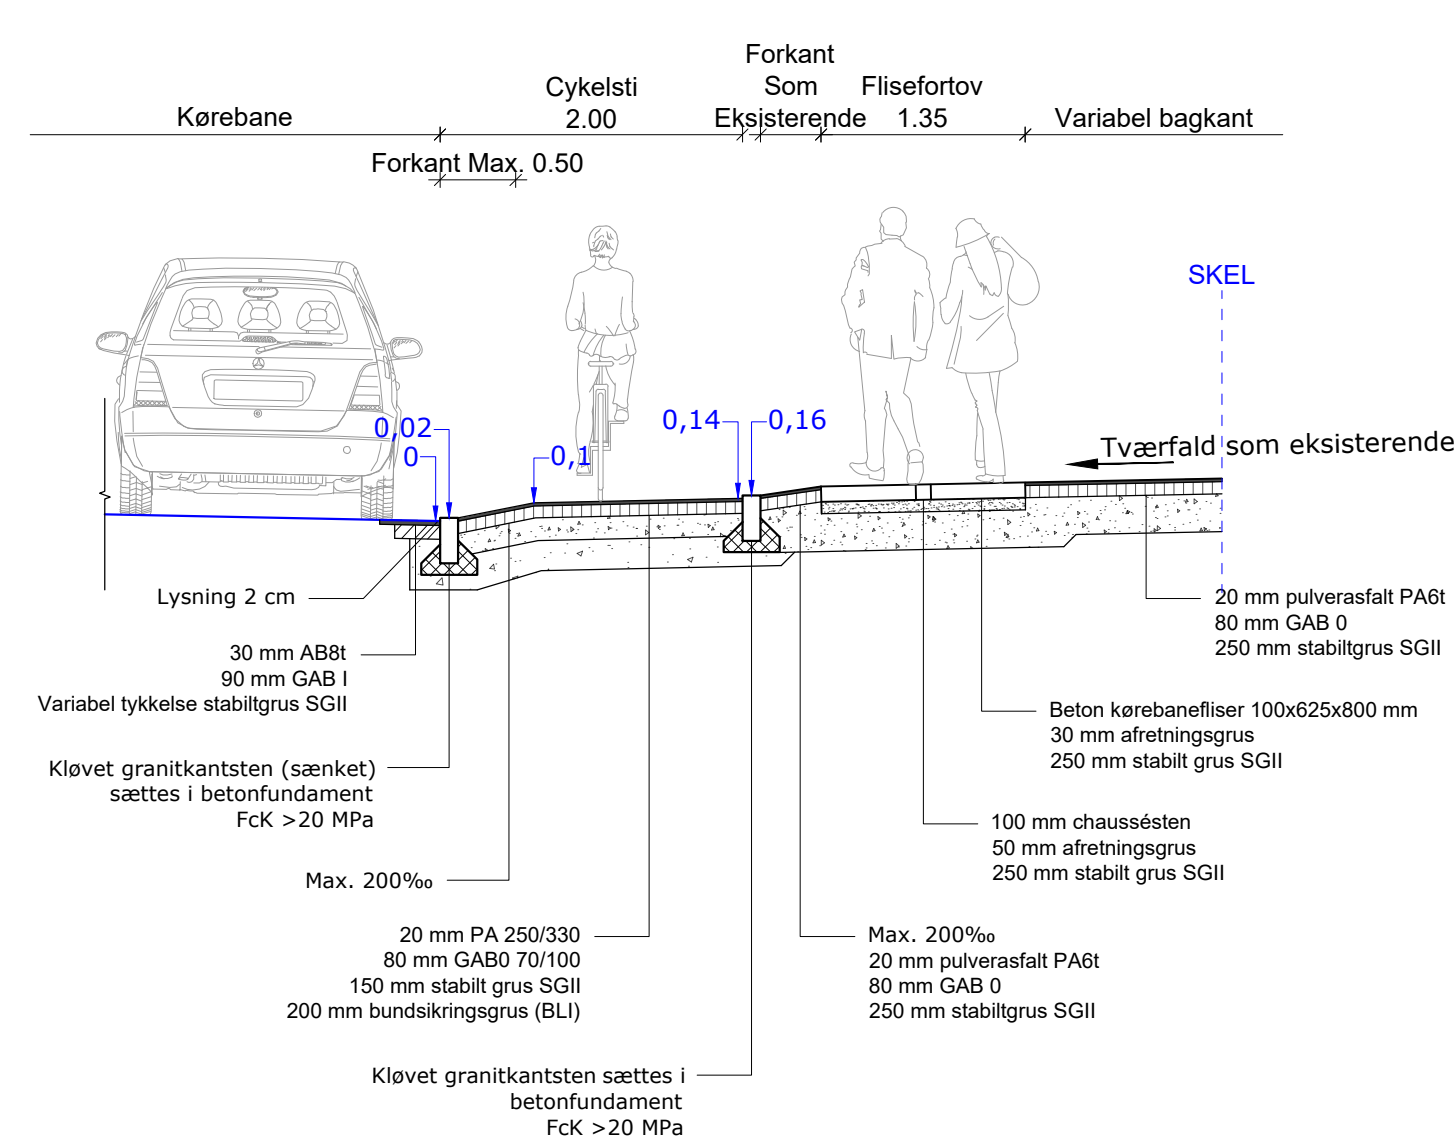

Vilkår for udvendige asfaltrammer ved smalle cykelstier under 1.60 m.

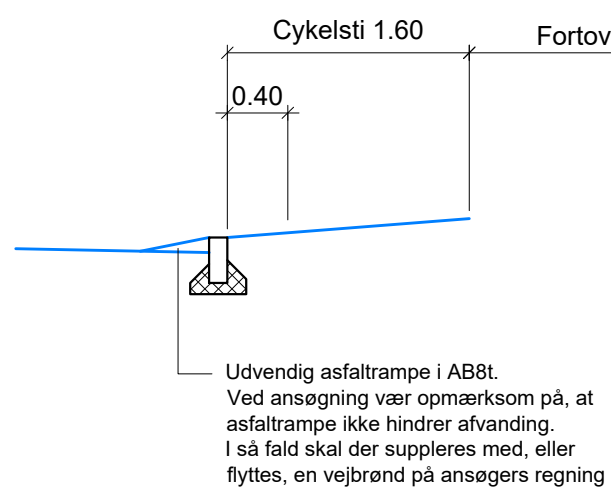

Vilkår for udvendige asfaltrammer ved smalle fortov under 1.40 m.

