
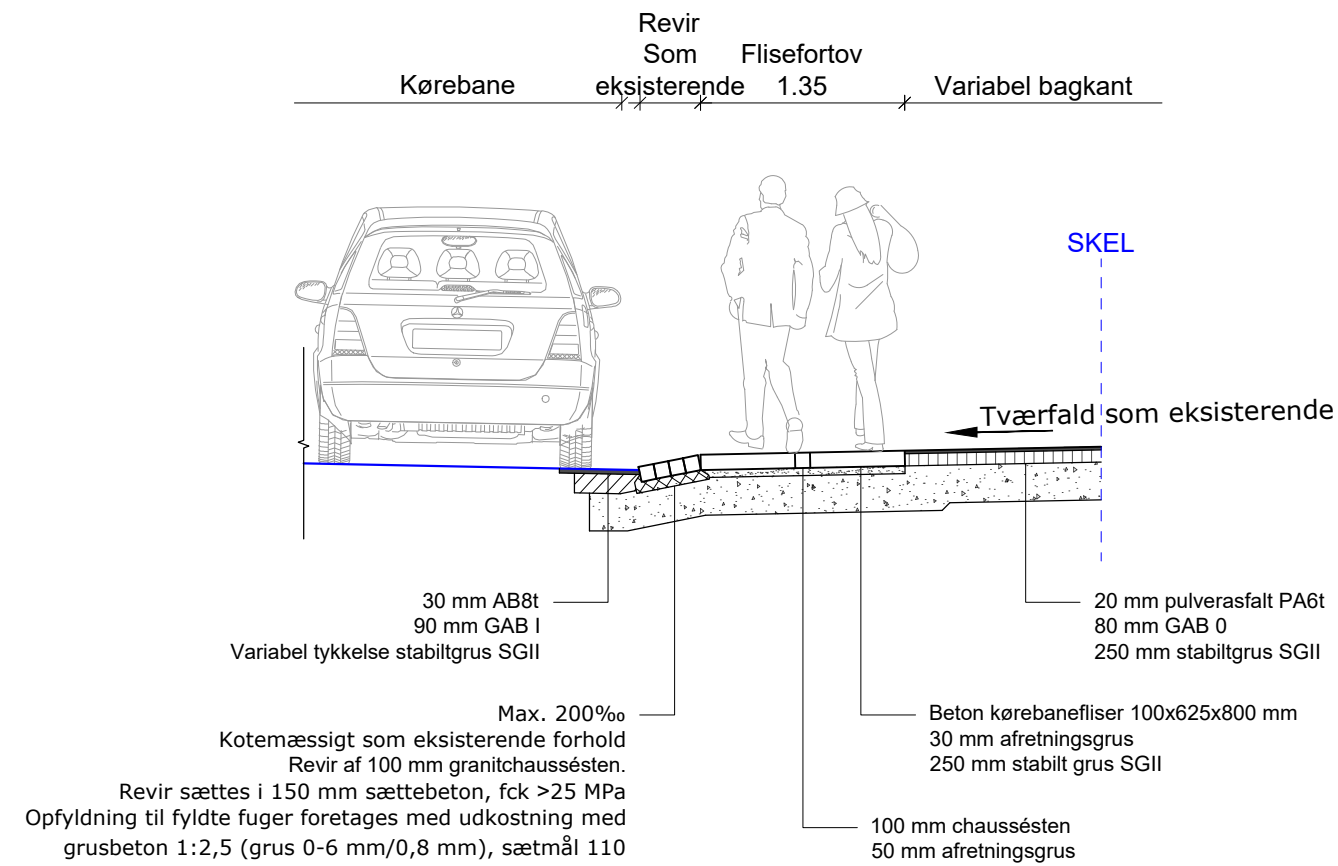


# Flisefortov med revir

SIGNATUR

STD\_K20\_3004

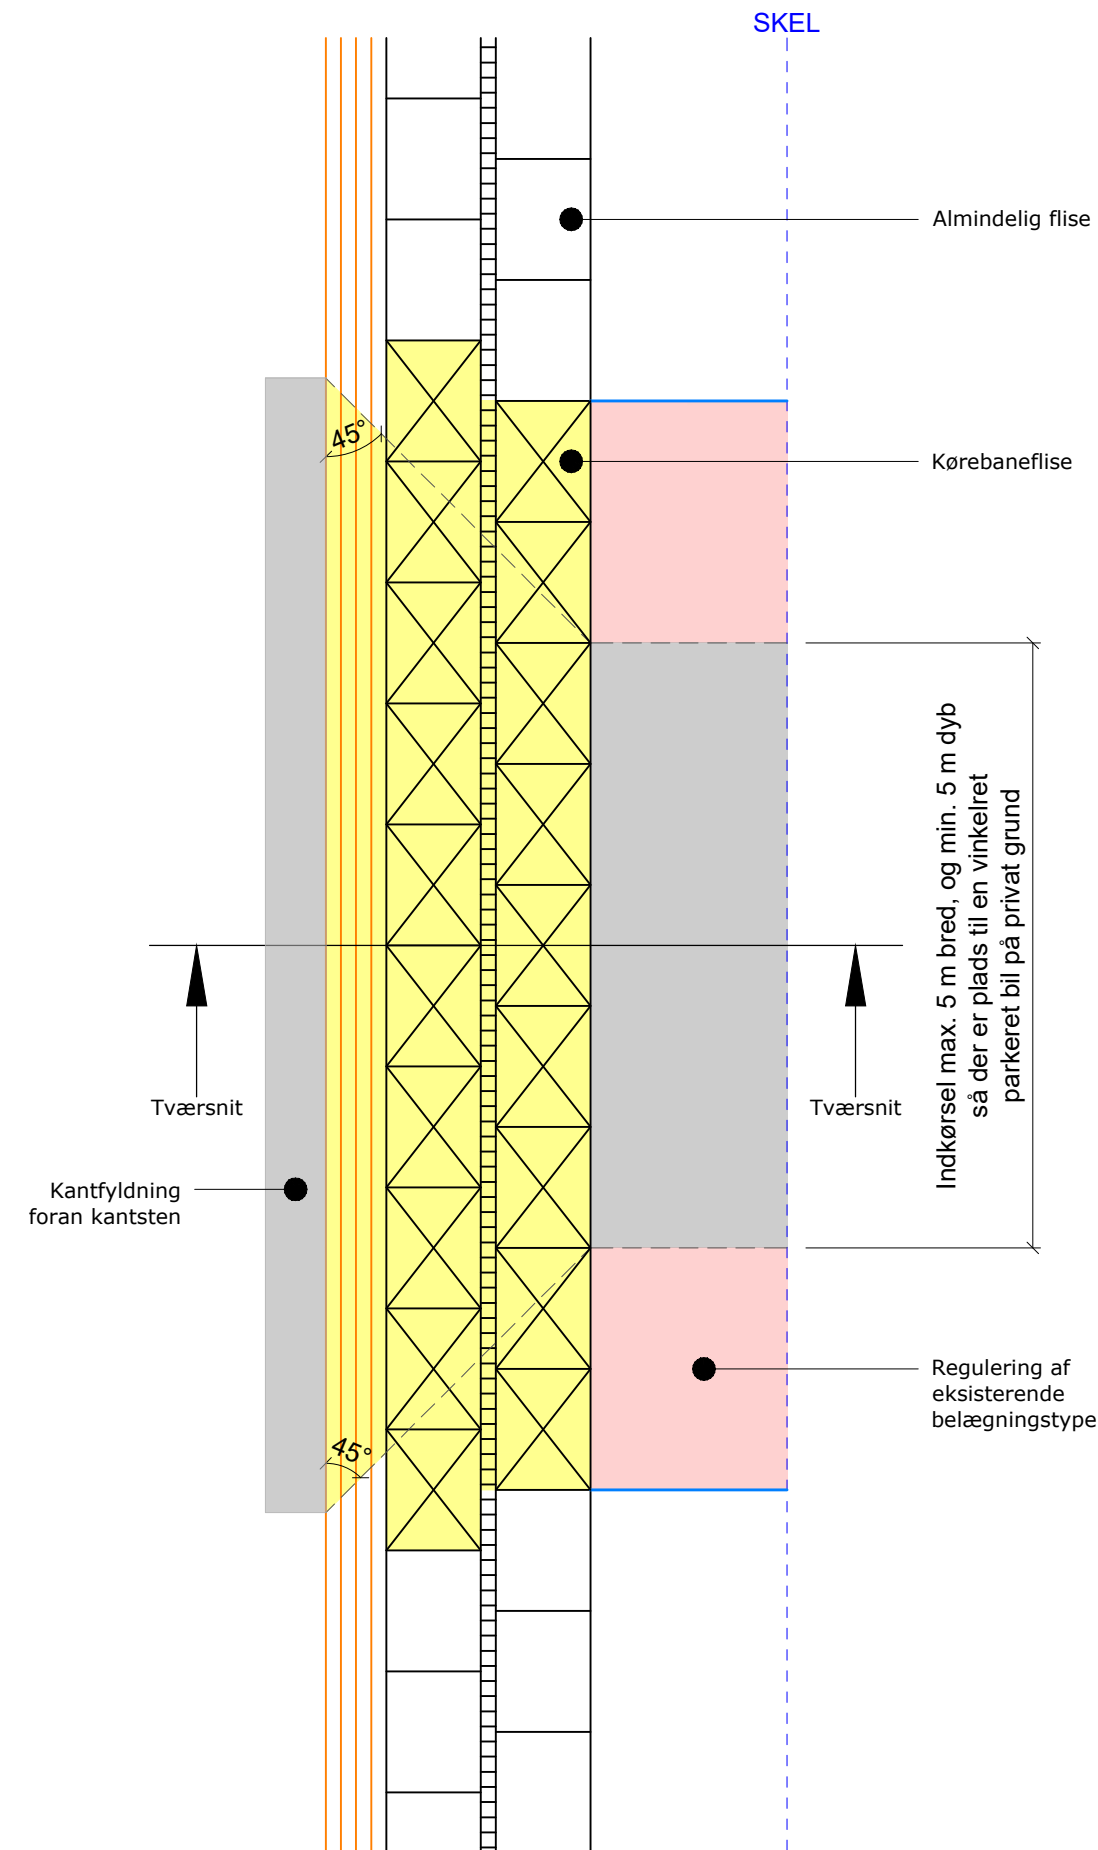


## Projekteret

- Nye fortovsfliser
- Asfalt
- Chausséstensrevir sat i beton
- Regulering af eksisterende belægningstype

## Note:

Bliver afstanden mellem den nye adgangsvej og naboens eksisterende adgangsvej mindre end 3 m, så skal overkørslen anlægges som værende 1 overkørsel. Se evt. overkørsel STD\_K20\_3007

Koteangivelser er relative  
Alle ubenævnte mål er i m.

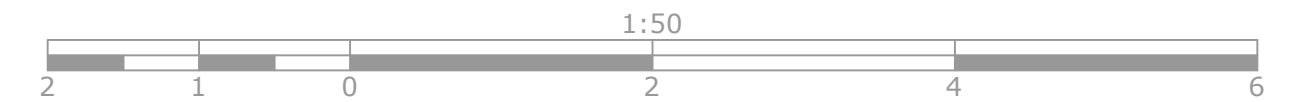

Udgave	Betegnelse/Revision	Dato	Udført	Kontrol	Godkendt
Sag:	Brøndby Kommune	Projekt nr.:	10413537		
		Fase:	Standardtegnning		
Emne:	Plan og snit Flisefortov med revir	Tegn. nr.:			Rev.:
<b>STD_K20_3004</b>					
Dato:	2022.04.07	Udf.:	HJAK	Kont.:	JDAH
		Godk.:	DAAN	Mål:	1:50

**NIRAS**

Ahlgade 3M, 4300 Holbæk  
niras@niras.dk | +45 4810 4200