
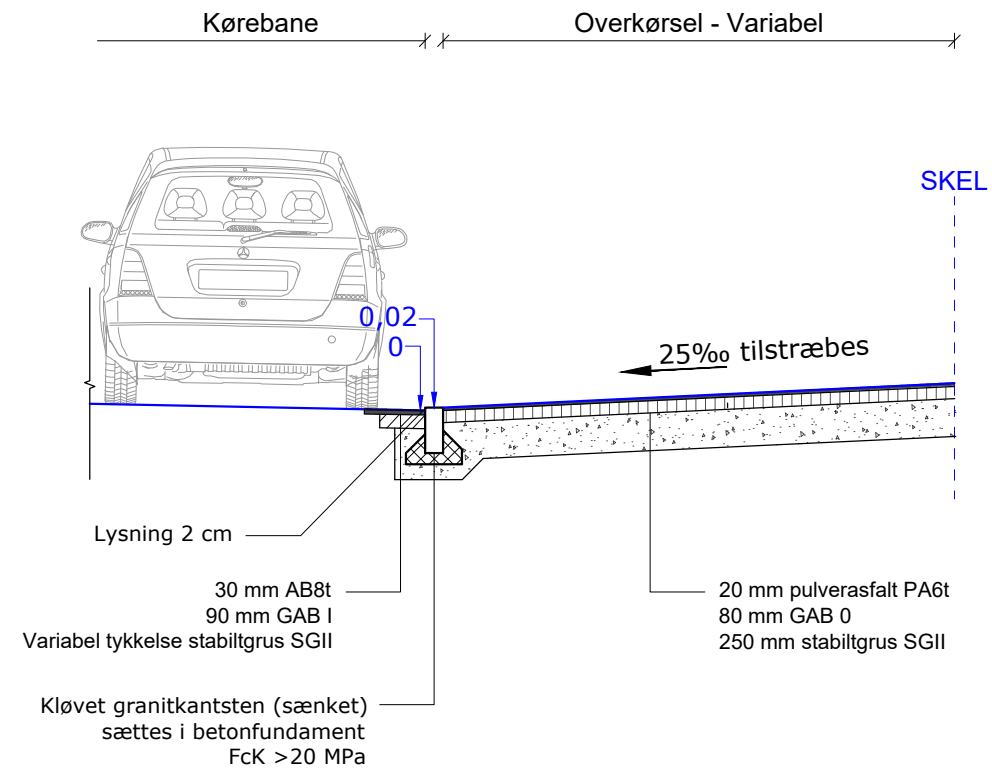



# Kun rabat

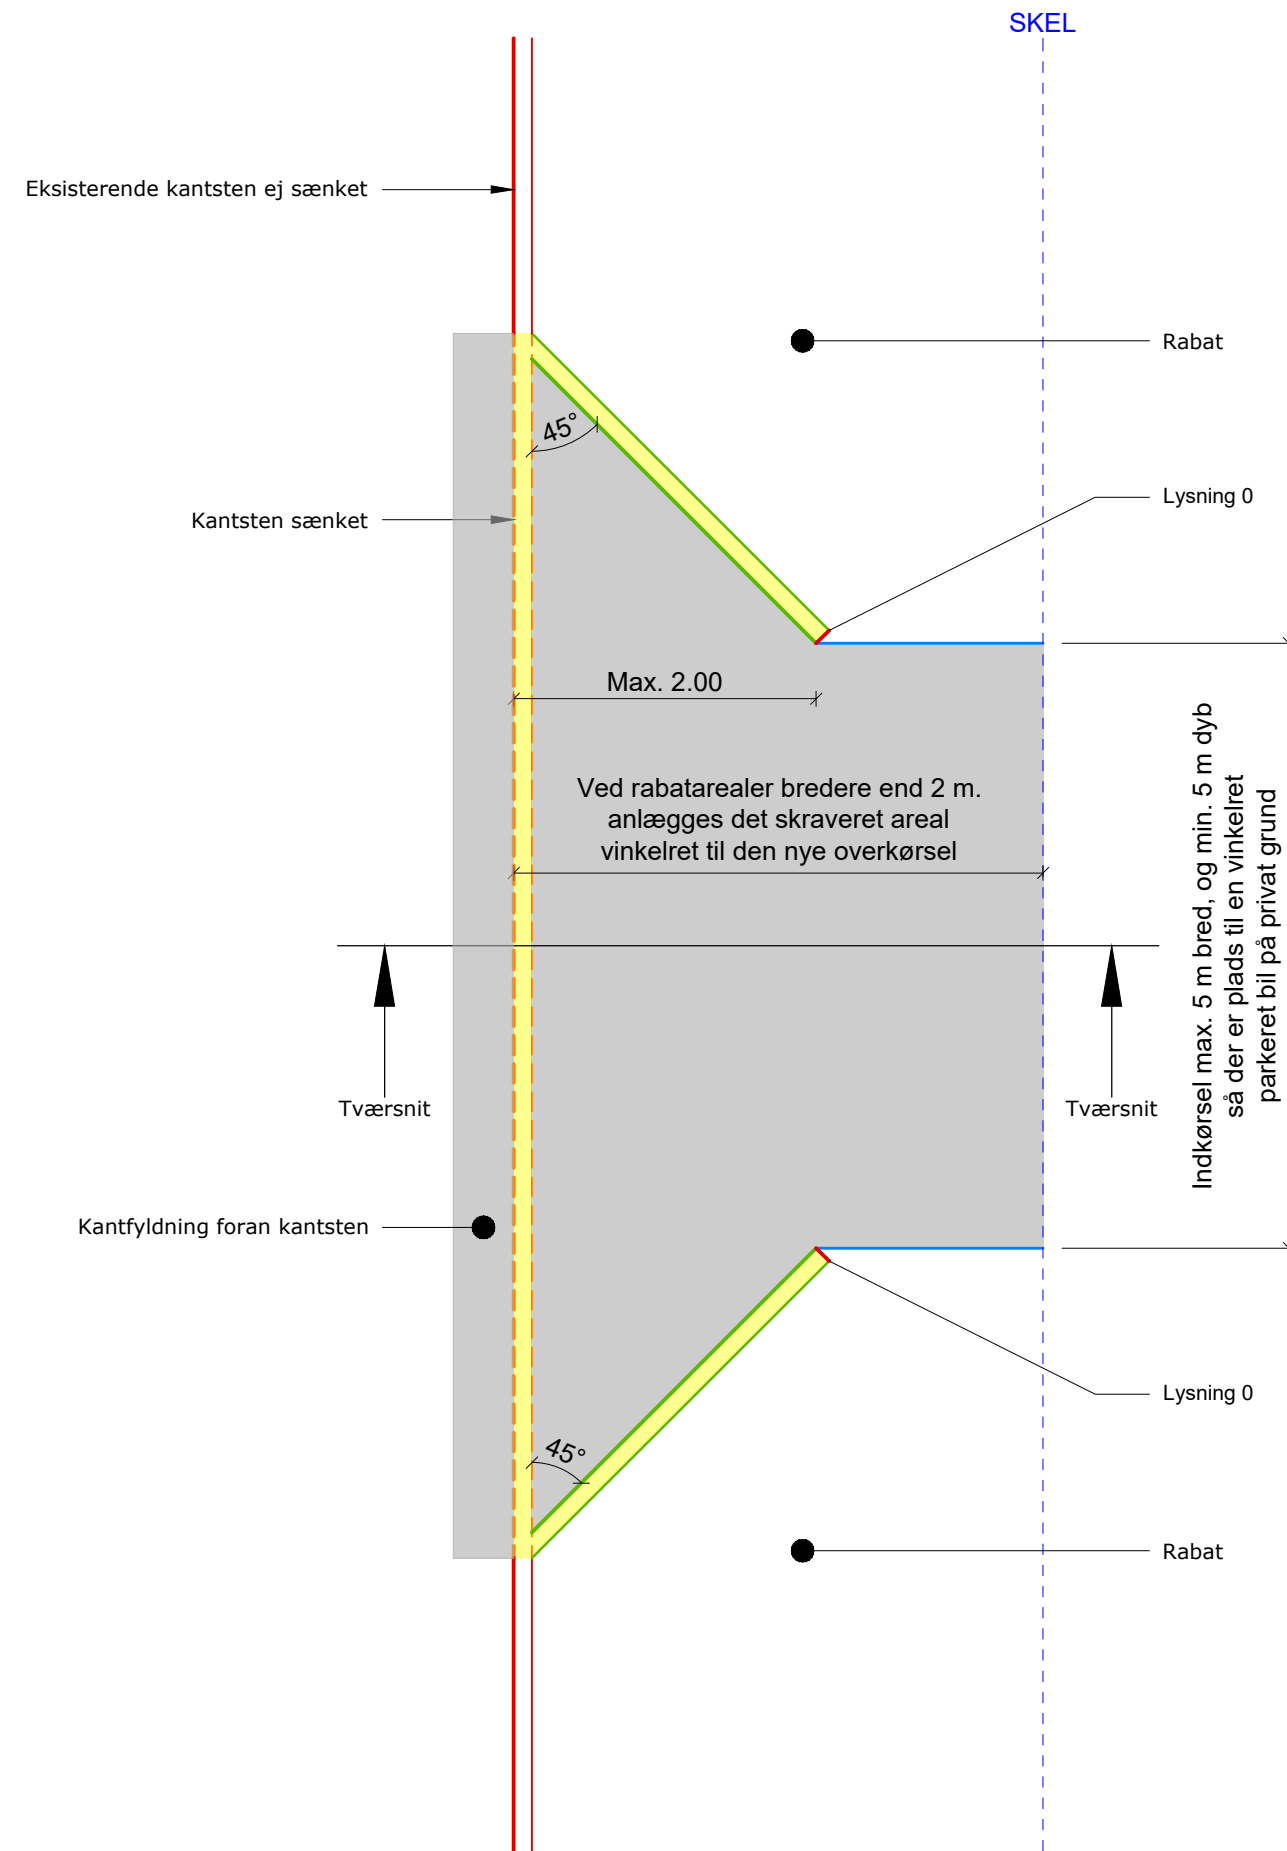

## SIGNATUR

STD\_K20\_3005


### Projekteret

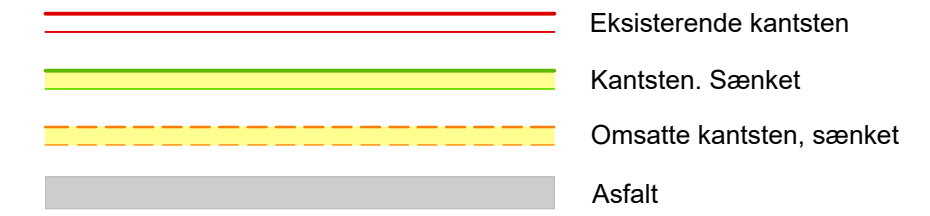

### Note:

Bliver afstanden mellem den nye adgangsvej og naboens eksisterende adgangsvej mindre end 3 m, så skal overkørslen anlægges som værende 1 overkørsel. Se evt. overkørsel STD\_K20\_3007

Koteangivelser er relative  
Alle ubenævnte mål er i m.

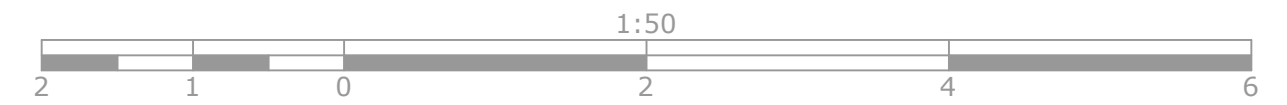

Udgave	Betegnelse/Revision	Dato	Udført	Kontrol	Godkendt
Sag:	Brøndby Kommune	Projekt nr.:	10413537		
		Fase:	Standardtegnning		
Emne:	Plan og snit Kun rabat	Tegn. nr.:			Rev.:
<b>STD_K20_3005</b>					
Dato:	2022.04.07	Udf.:	HJAK	Kont.:	JDAH
		Godk.:	DAAN	Mål:	1:50

