

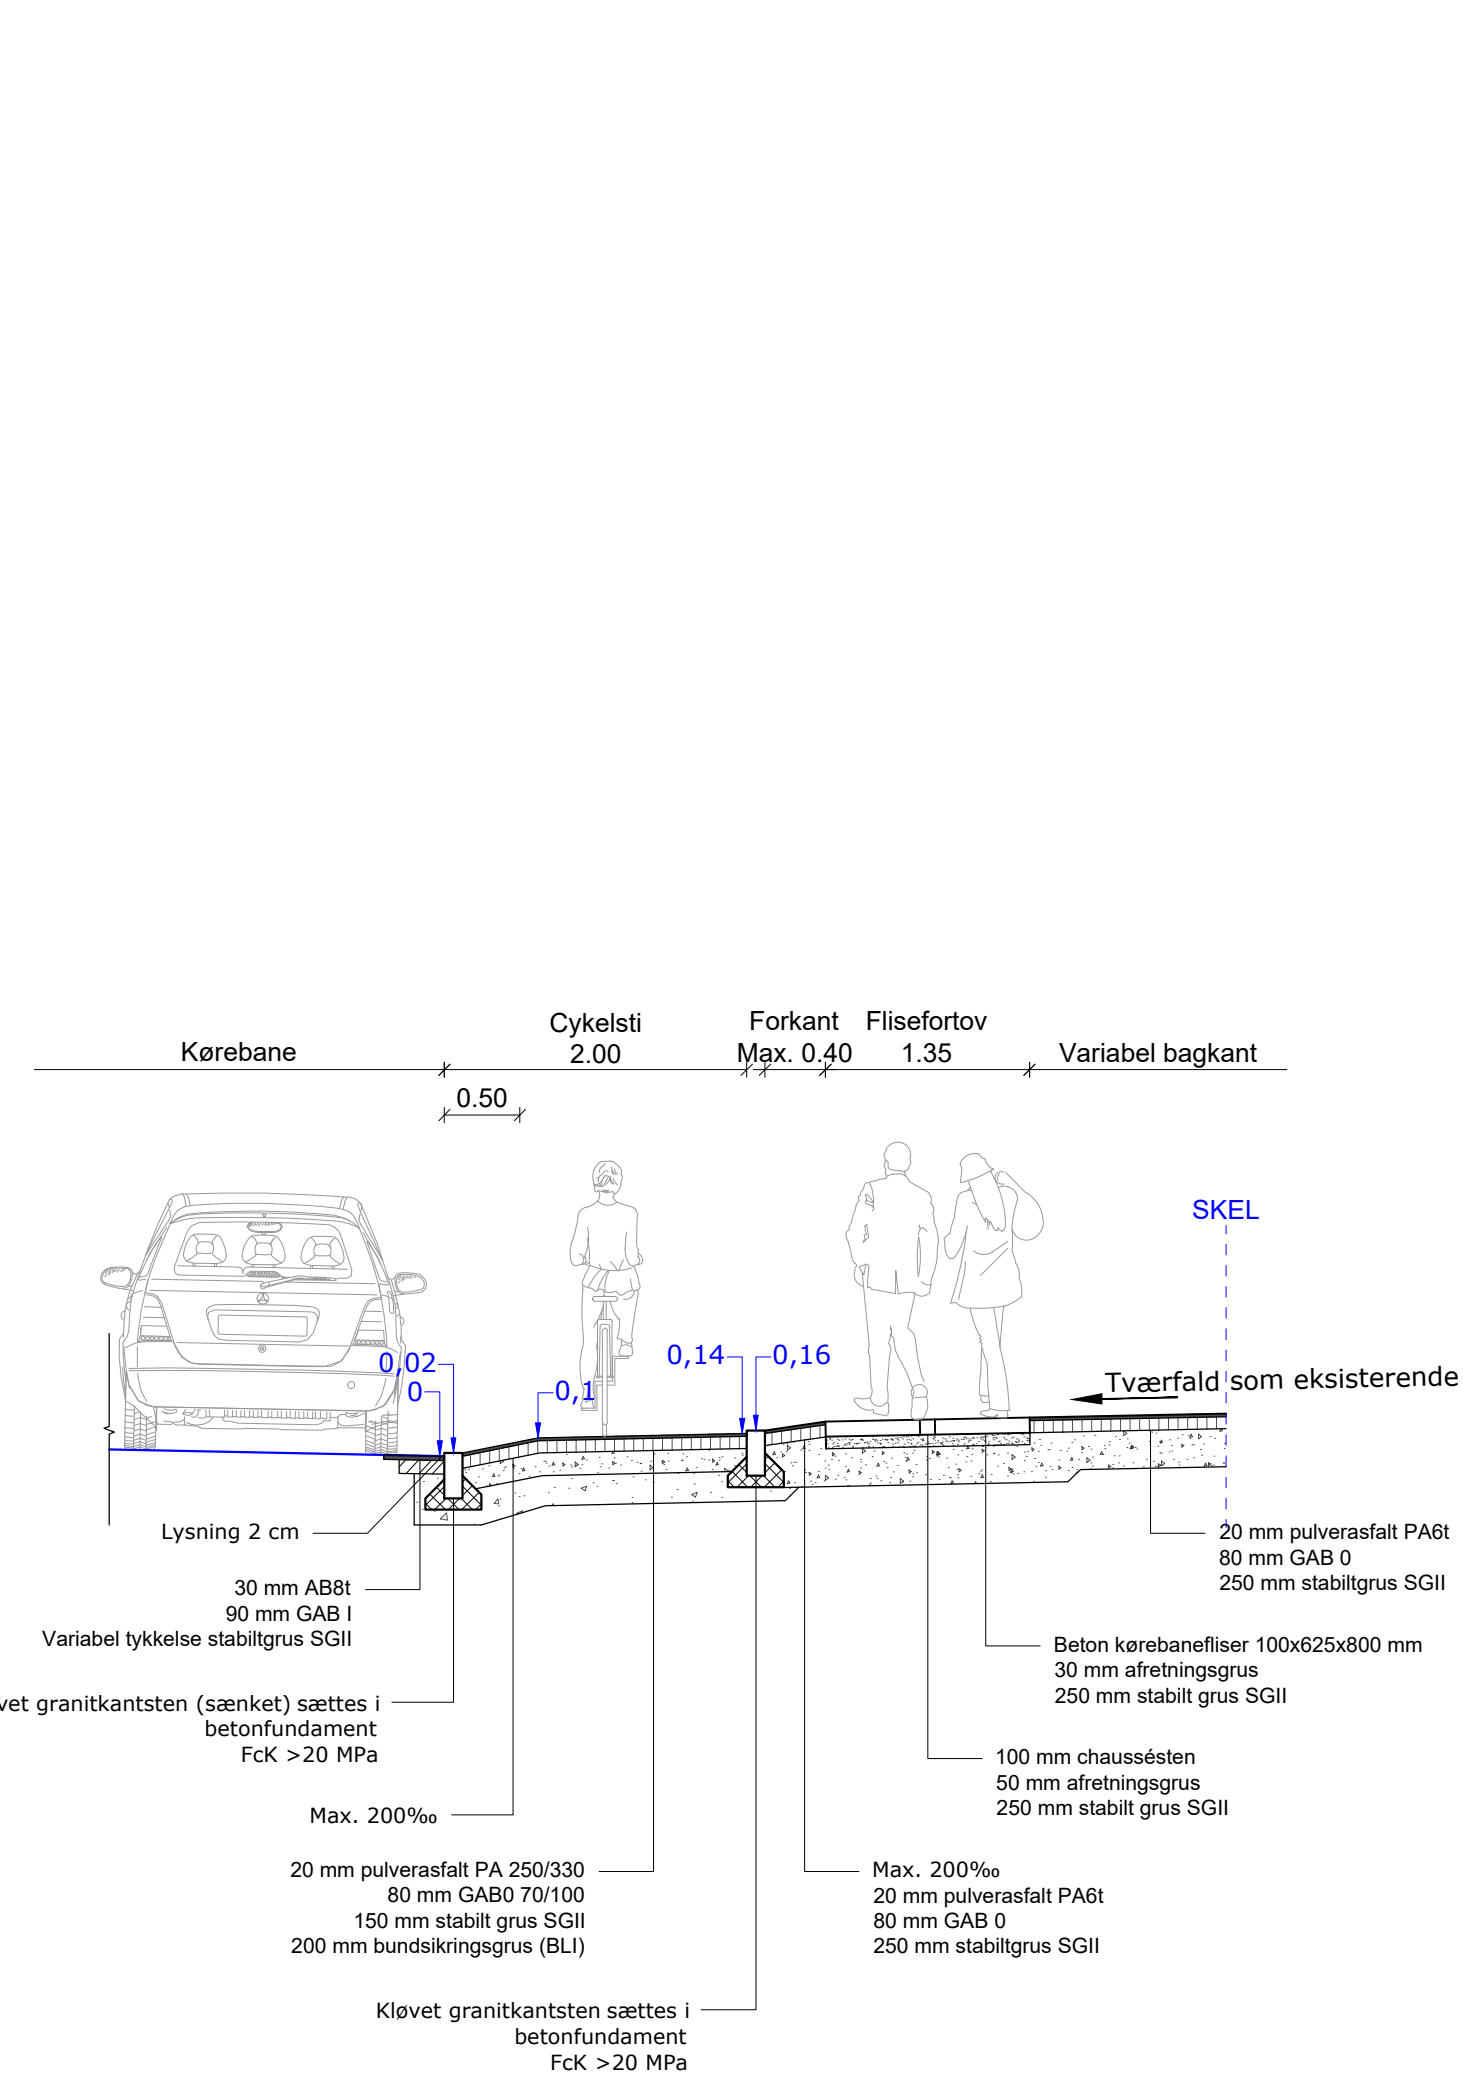



2 indkørsler som sammenlægges

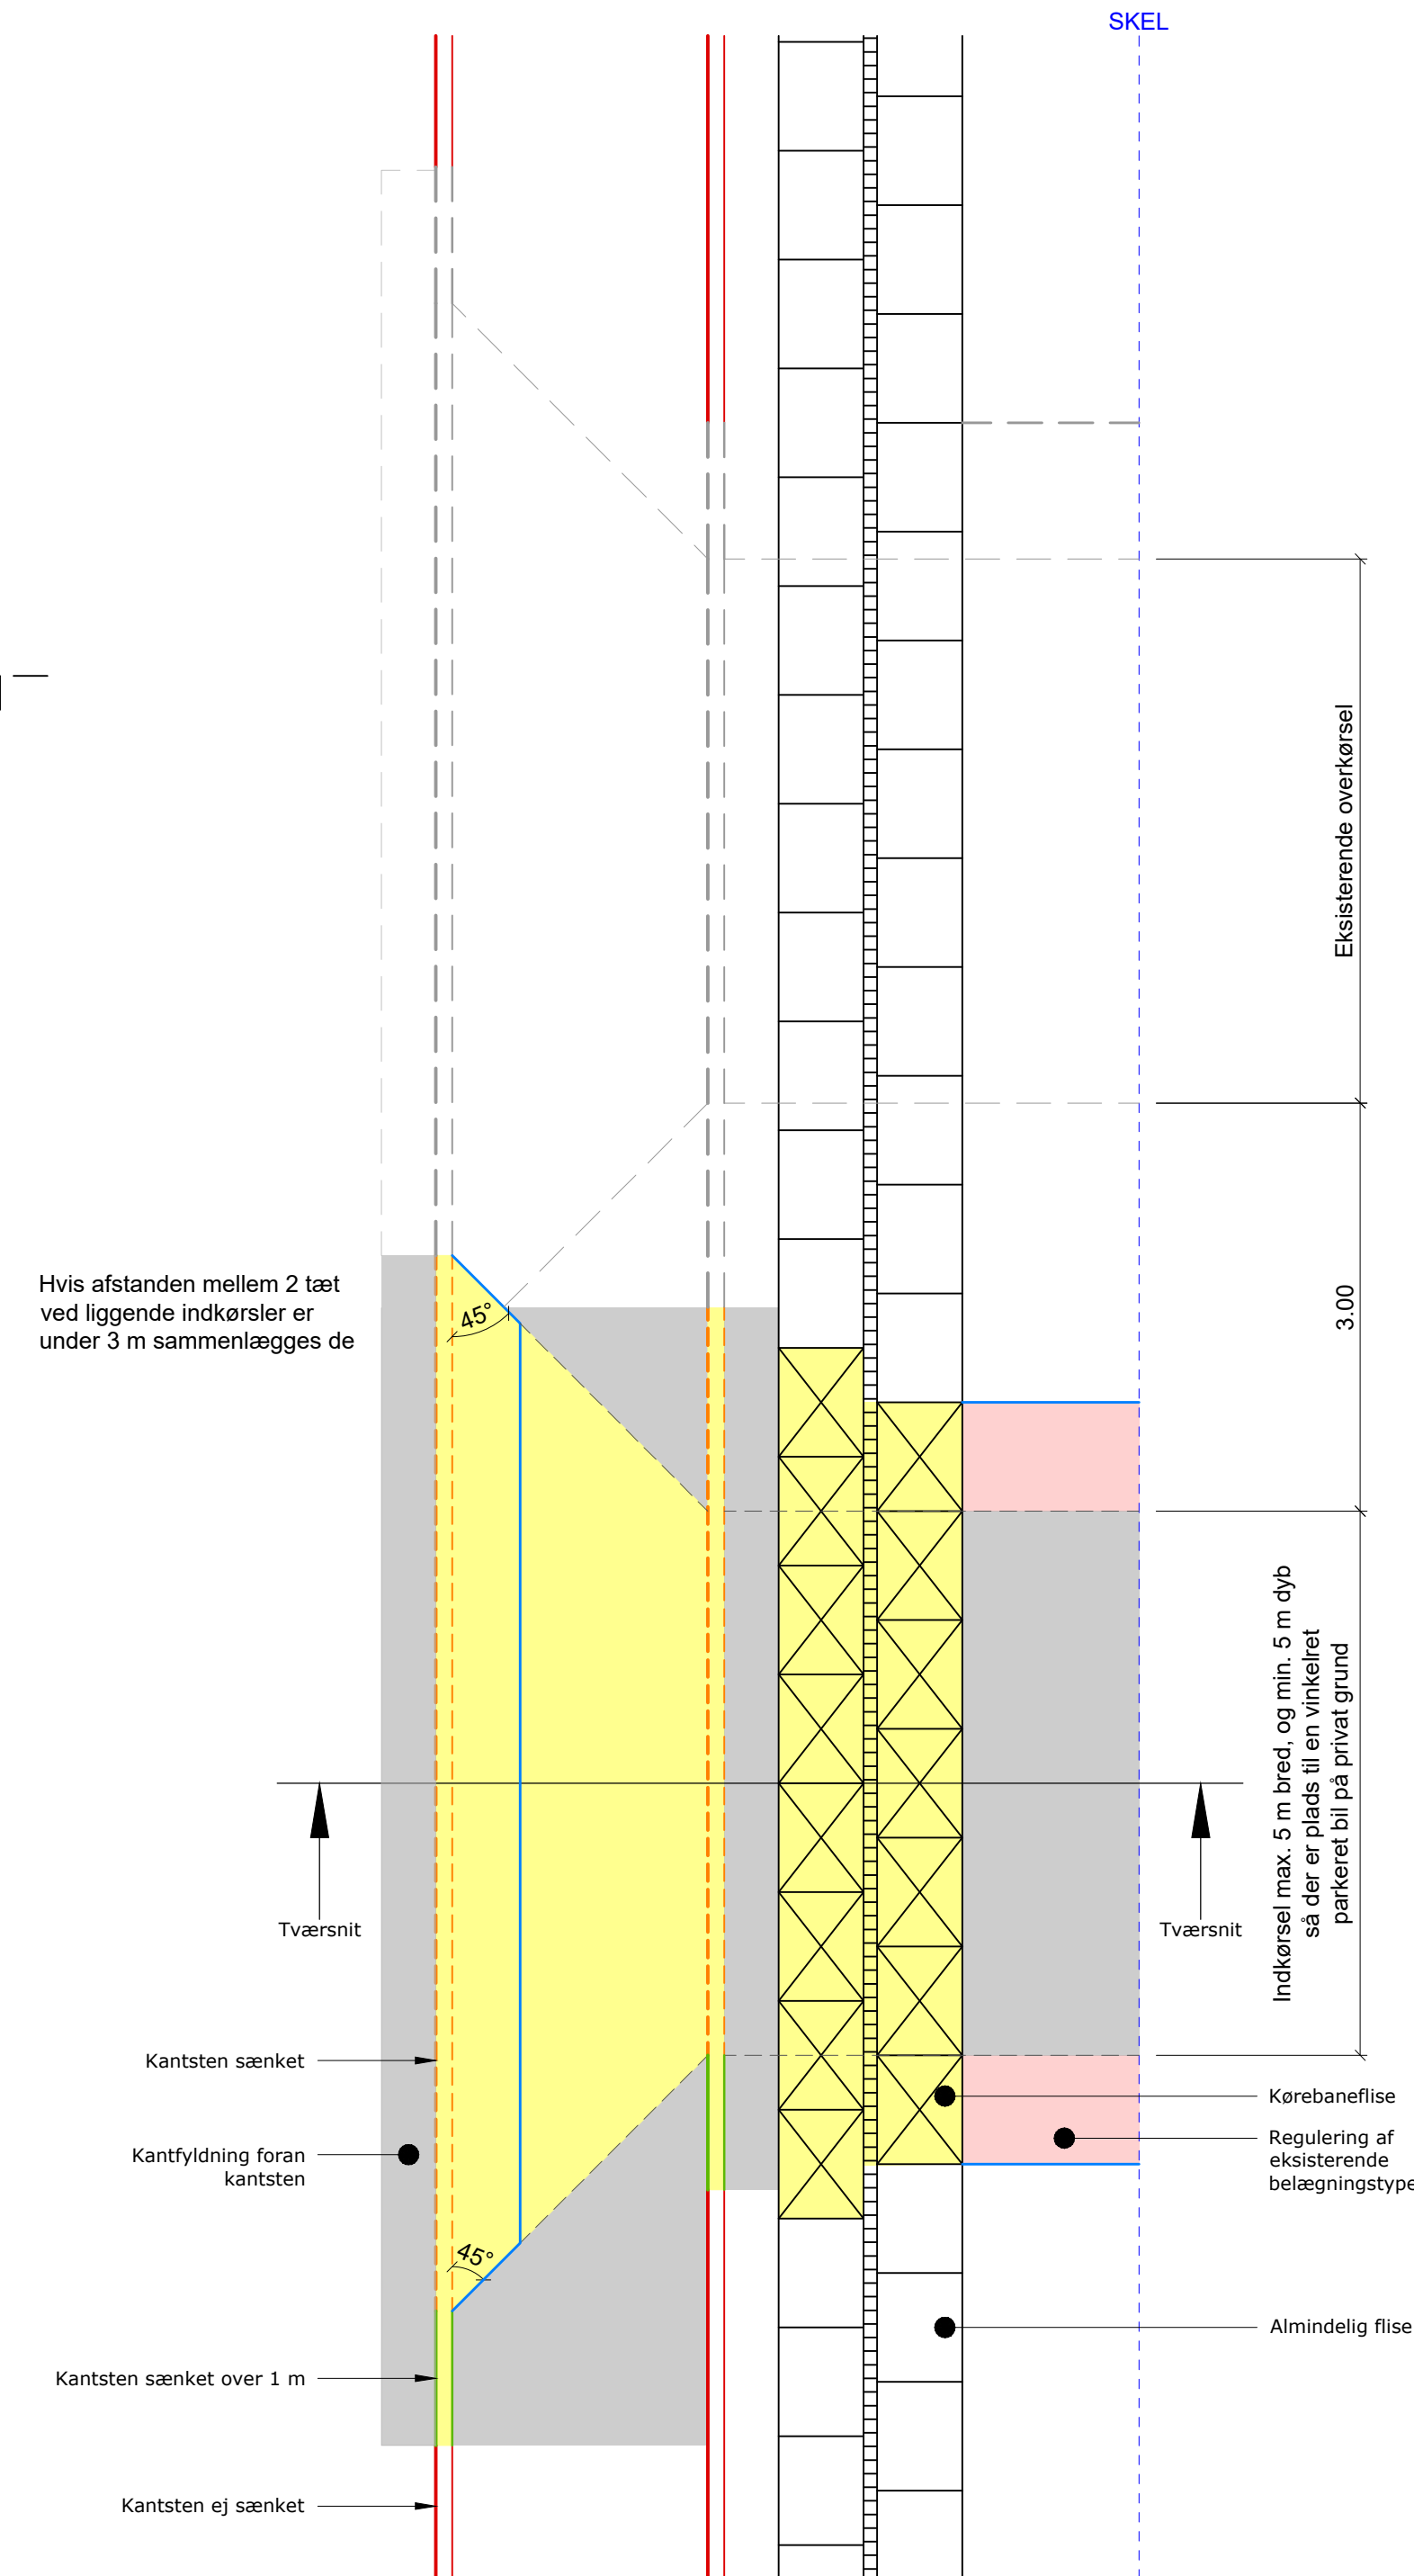

Vilkår for udvendige asfaltramper ved smalle cykelstier under 1.60 m.

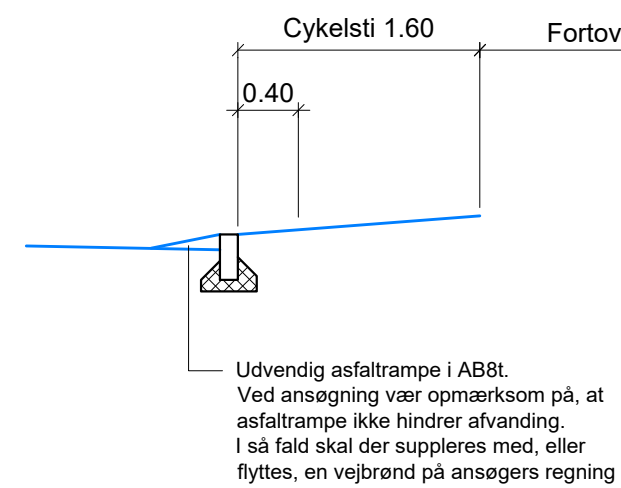

Vilkår for udvendige asfaltramper ved smalle fortov under 1.40 m.

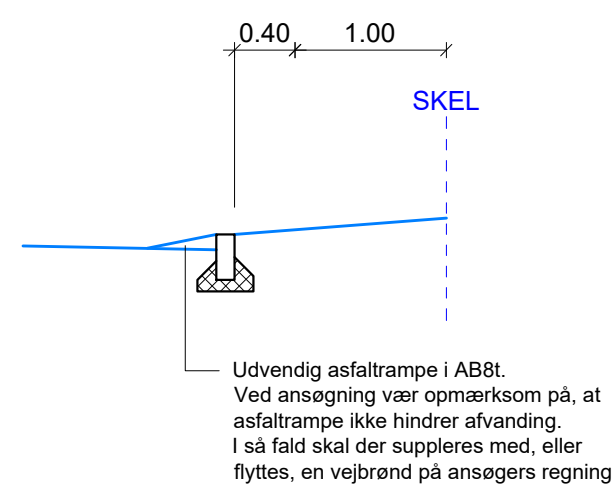

SIGNATUR

STD_K20_3006


Projekteret

- Eksisterende kantsten
- Omsatte kantsten. Sænket over 1 m.
- Omsatte kantsten
- Omsatte kantsten, sænket
- Nye fortovsfliser
- Asfalt
- Regulering af eksisterende belægningstype

Note:

Bliver afstanden mellem den nye adgangsvej og naboens eksisterende adgangsvej mindre end 3 m, så skal overkørslen anlægges som værende 1 overkørsel.

Koteangivelser er relative
Alle ubenævnte mål er i m.

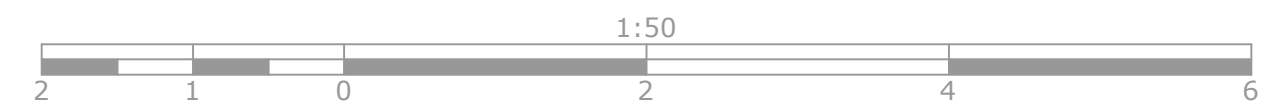

| Udgave | Betegnelse/Revision | Dato | Udført | Kontrol | Godkendt |
|--------|---|--------------|----------|---------|------------------|
| Sag: | Brøndby Kommune | Projekt nr.: | 10413537 | Fase: | Standardtegnning |
| Emne: | Plan og snit 2 indkørsler som sammenlægges Fortov og cykelsti | Tegn. nr.: | | | Rev.: |
| Dato: | 2022.04.07 | Udf.: | HJAK | Kont.: | JDAH |
| | | Godk.: | DAAN | Mål: | 1:50 |

